I.T.I.S. "G. MARCONI"

PIANO TERZO

- Quadro elettrico
- Percorsi di esodo
- Uscita di emergenza
- Area di raccolta
- Cassetta di pronto soccorso
- Pulsante di allarme
- Valvola interc. combustibile
- Sgancio corrente
- Porta REI
- Estintore
- Coperta antifiamma
- Idrante
- Attacco motopompa dei V.V.F.

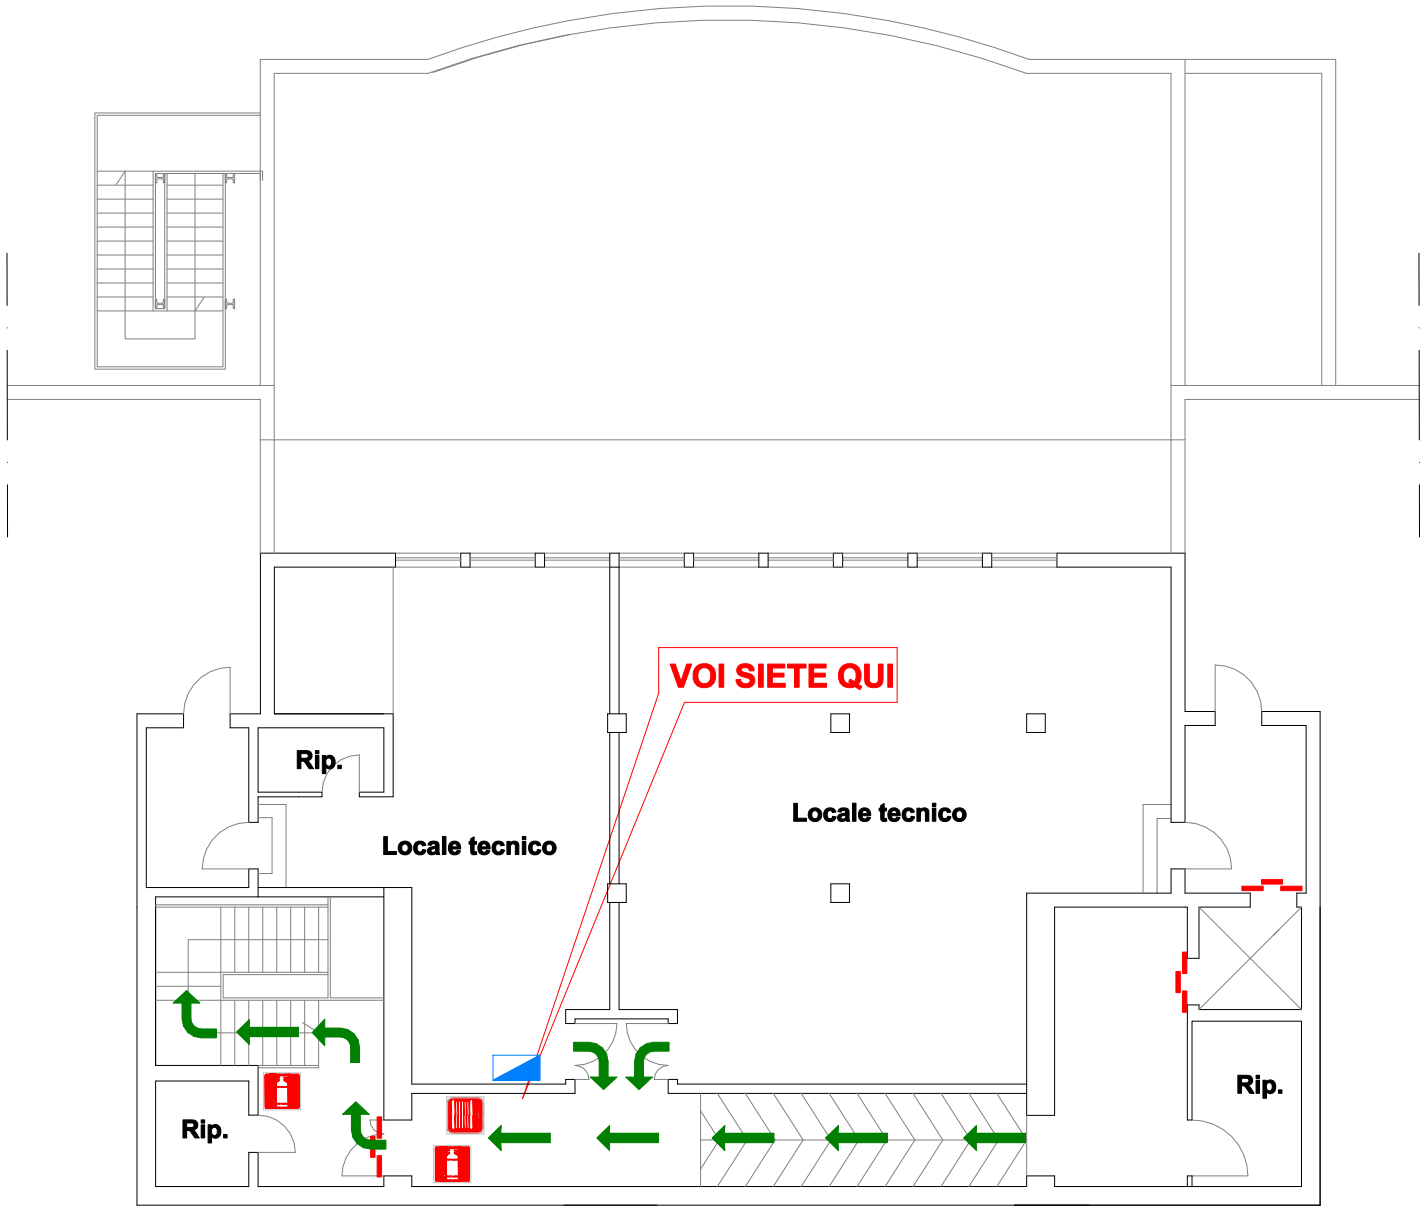

NORME DI COMPORTAMENTO

VIGILI DEL FUOCO TEL. 115

EMERGENZA SANITARIA TEL. 118

MISURE DI PREVENZIONE

È vietato fumare e fare uso di fiamme libere nelle aree con divieto e nei locali dove l'accesso di personale è saltuario

Non manomettere estintori ed altri dispositivi di sicurezza.
Non ingombrare nè sostare negli spazi antistanti gli estintori, gli idranti e le uscite di emergenza.

MISURE IN CASO DI INCENDIO

Se formati, con gli estintori a disposizione tentare l'estinzione dell'incendio, salvaguardando la propria incolumità

Segnalare l'incendio e richiedere l'intervento dei Vigili del Fuoco,come da Piano di Emergenza

MISURE IN CASO DI EVACUAZIONE

Abbandonare rapidamente i locali seguendo i cartelli indicatori e in conformità alle istruzioni impartite dal personale incaricato.

Portarsi con ordine all'interno delle zone protette e lasciare l'edificio attraverso le apposite uscite.

Evitare di correre, spingere e urlare.
Non utilizzare ascensori o montacarichi
Usare le scale

NIER INGEGNERIA